PIANO TERRA
Scala 1:100

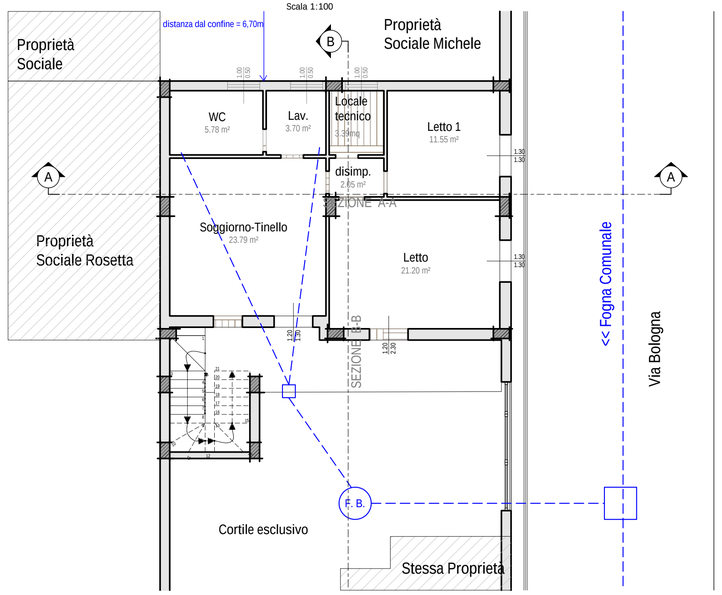

PIANO PRIMO
Scala 1:100

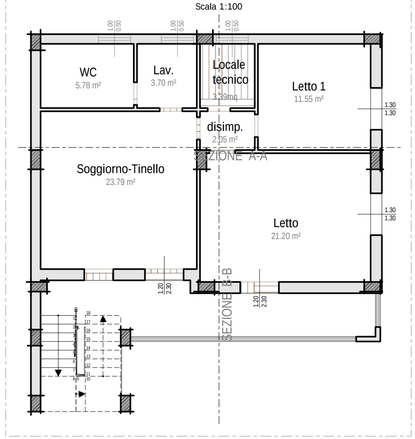

SOTTOTETTO
Scala 1:100

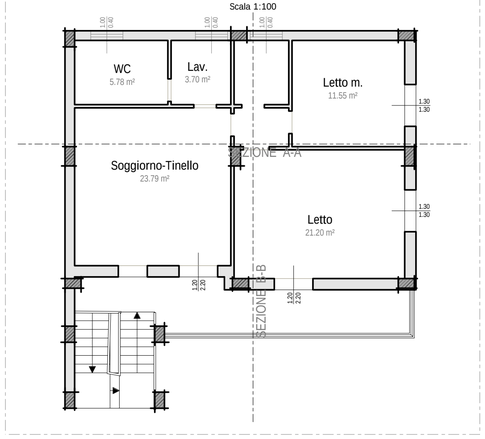

PROSPETTO NORD
Scala 1:100

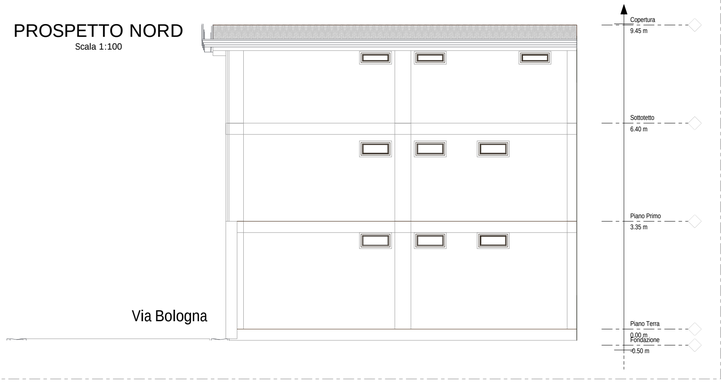

PROSPETTO SUD
Scala 1:100

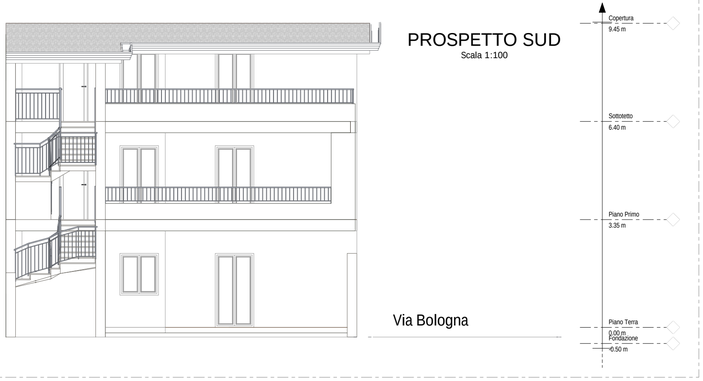

SEZIONE A-A
Scala 1:100

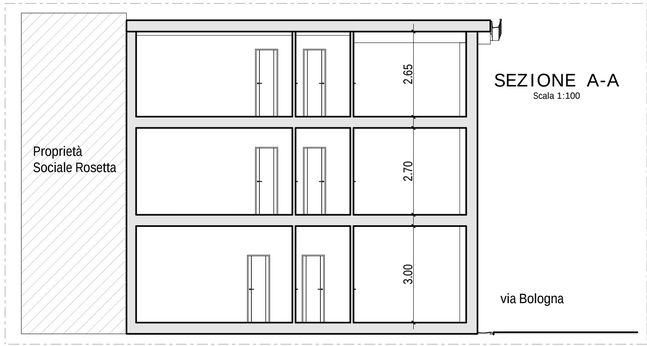

SEZIONE B-B
Scala 1:100

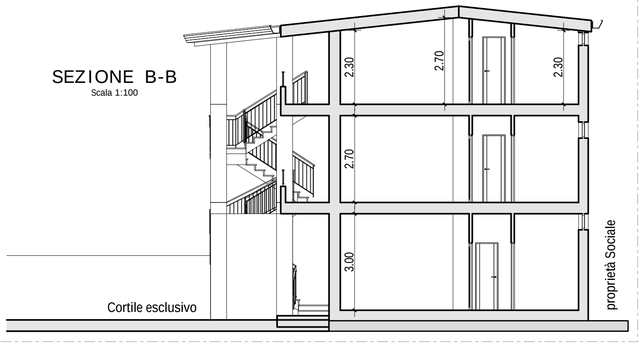

PROSPETTO EST
Scala 1:100